







# ΕΦΗΜΕΡΙΣ ΤΗΣ ΚΥΒΕΡΝΗΣΕΩΣ

## ΤΗΣ ΕΛΛΗΝΙΚΗΣ ΔΗΜΟΚΡΑΤΙΑΣ

ΤΕΥΧΟΣ ΤΕΤΑΡΤΟ **Αρ. Φύλλου 874**

16 Οκτωβρίου 1997


## ΠΕΡΙΕΧΟΜΕΝΑ



## ΑΠΑΛΛΟΤΡΙΩΣΕΙΣ

### ΑΠΟΦΑΣΕΙΣ

Αριθ. Δ12/0/35139 (1)

Εφαρμογή του άρθρου 1 του Ν. 653/77 για τη βελτίωση - διαπλάτυνση της νέας Ε.Ο. Θεσ/νίκης - Ν. Μουδανιών στο τμήμα Καλλικράτεια - Φλογητά από χ.θ. 9 + 845 έως χ.θ. 10 + 180 για την κατασκευή του ανισόπεδου κόμβου Ν. Τρίγλιας

**Ο ΥΠΟΥΡΓΟΣ ΠΕΡΙΒΑΛΛΟΝΤΟΣ, ΧΩΡΟΤΑΞΙΑΣ ΚΑΙ ΔΗΜ. ΕΡΓΩΝ**

Έχοντας υπόψη:

1. Τις διατάξεις του Ν. 653/77 «Περί υποχρεώσεως των παροδίων ιδιοκτητών για την διάνοιξη οδών κ.λπ.», όπως τροποποιήθηκε και συμπληρώθηκε με τους Ν. 960 (άρθρο 9 παρ. 4), Ν. 947/79 (άρθρο 62 παρ. 9 και 10), Ν. 1349/83 (άρθρο 14) και Ν. 1418/84 (άρθρο 25) σε συνδυασμό με την Α1/0/2/7/12.3.85 απόφαση Υπουργού ΠΕΧΩΔΕ.

2. Τις διατάξεις του Π.Δ. 929/79 «Περί εκτελέσεως του άρθρου 1 του Ν. 653/77».

3. Τις διατάξεις του Π.Δ. 69/88 «Περί Οργανισμού της Γενικής Γραμματείας Δημοσίων Έργων».

4. Τις διατάξεις του Ν. 797/71 «Περί αναγκαστικών απαλλοτριώσεων».

5. Την Δ12/30945/16.3.89 (Ε. 30) Εγκύκλιο του Υπουργού ΠΕΧΩΔΕ.

6. Την Δ16α/04/773/29.11.90 κοινή απόφαση Υπουργού Προεδρίας της Κυβέρνησης και του Αναπληρωτή Υπουργού ΠΕΧΩΔΕ για την εξαίρεση Διοικητικών πράξεων ή εγγράφων από τον κανόνα των τριών υπογραφών.

7. Την Δ16α/316/Α.Φ./6.5.91 Απόφαση επιλογής και τοποθέτησης Γενικών Διευθυντών.

8. Την απόφαση Δ17/01/79/Φ.Θ.2.2.1/24.8.89 (ΦΕΚ 666Β') του Υπουργού ΠΕ.ΧΩ.Δ.Ε. «περί μεταβιβάσεως αρμοδιοτήτων στον Γενικό Γραμματέα κ.λπ.» όπως τροποποιήθηκε και συμπληρώθηκε με την απόφαση Δ17α/02/100/Φ.Θ.2.2.1/19.10.89 του ιδίου.

9. Τον Ν. 2052/92 και την Εγκύκλιο Δ12/35572/23.7.92 με την οποία παρέχονται διευκρινίσεις και οδηγίες για την εφαρμογή τουΝ. 2052/92.

10. Την Δ17α/03/99/Φ.2.2.1/29.10.96 Απόφαση ανάθεση αρμοδιοτήτων στον Υφυπουργό ΠΕΧΩΔΕ Χ. Βερελή.

11. Το 5463/12.8.97 έγγραφο Δ.Σ.Ε. τ. 3ης ΠΥΔΕ σχετικό με την κήρυξη της απαλλοτρίωσης των απαιτουμένων εκτάσεων για την κατασκευή του υπόψη οδικού τμήματος, σε βάρος των πιστώσεων του έργου 9371515 Δ.Ε. ΣΑΕ 071/2, αποφασίζουμε:

Ορίζουμε ότι η νέα εθνική οδός Θεσ/νίκης - Ν. Μουδανιών τμήμα: Καλλικράτεια - Φλογητά από χ.θ. 9 + 845 : χ.θ. 10 + 180 Ν. Τρίγλιας) βελτιώνεται - διαπλατύνεται με την κατασκευή του τμήματος αυτού και έχουν εφαρμογή οι διατάξεις του άρθρου 1 του Ν. 653/77.

Η απόφαση αυτή να δημοσιευθεί στην Εφημερίδα της Κυβερνήσεως.

Αθήνα, 30 Σεπτεμβρίου 1997

Ο ΥΠΟΥΡΓΟΣ

ΚΩΝ. ΛΑΛΙΩΤΗΣ

## ΑΝΑΚΟΙΝΩΣΕΙΣ

Αριθ. Δ12/0/35223 (2)

Παρακατάθεση αποζημιώσεων ακινήτων που έχουν απαλλοτριωθεί με την Κ.Υ.Α. 1083784/5135/0010/24.7.95 ΦΕΚ 574/95 τ. Δ'.

**Ο ΥΠΟΥΡΓΟΣ**
**ΠΕΡΙΒΑΛΛΟΝΤΟΣ, ΧΩΡΟΤΑΞΙΑΣ ΚΑΙ ΔΗΜ. ΕΡΓΩΝ**

Έχοντας υπόψη:

1. Τις διατάξεις του Ν. Δ/τος 797/71 «Περί Αναγκαστικών Απαλλοτριώσεων» (ΦΕΚ 1Α/71).

2. Τις διατάξεις του Π.Δ. 69/88 «Περί Οργανισμού της Γ.Γ.Δ.Ε. ΦΕΚ 28Α').

3. Την εξουσιοδοτική απόφαση του Υπουργού ΠΕΧΩΔΕ Δ17/01/79/Φ.2.2.1/24.8.89 ΦΕΚ 666 Β'.

4. Τον πίνακα υπολογισμού και παρακατάθεσης των αποζημιώσεων με ημερομηνία 30.7.97 που καθορίστηκαν με την απόφαση 1202/96 του Μονομ. Πρωτ. Αθηνών για ακίνητα που απαλλοτριώθηκαν με την κ.υ.α. Οικονομικών και ΠΕΧΩΔΕ 1083784/5135/0010/24.7.95 ΦΕΚ 574/95 τ. Δ' για τη διάνοιξη της Ε.Ο. Σταυρού - Λαυρίου στο τμήμα του αυτ/μου στην περιοχή Κερατέας από Κ10 - Κ16 (παρακαμπτήριο) Κερατέας, ειδοποιούμε:

Τα πρόσωπα που έχουν ή αξιώνουν εμπράγματα δικαιώματα στα παραπάνω ακίνητα, ότι η αποζημίωση των εκτάσεων που έχουν απαλλοτριωθεί και των επικειμένων τους όπως σημειώνονται στα σχετικά κτηματολόγια, έχει κατατεθεί στο Ταμείο Παρακαταθηκών και Δανείων, ύστερα από συμψηφισμό των δικαιωμάτων και υποχρεώσεων, με την έκδοση του γραμματίου παρακαταθήκης Νο 3918/29.9.97 για συνολικό ποσό δρχ. 436.073.650.

Η παρακατάθεση της αποζημίωσης έγινε υπέρ των φερομένων ιδιοκτητών και θα καταβληθεί μόνο στα πρόσωπα που θα αναγνωριστούν δικαιούχοι, σύμφωνα με τις κείμενες διατάξεις.

Η παρούσα απόφαση να δημοσιευθεί στην Εφημερίδα της Κυβερνήσεως.

Αθήνα, 3 Οκτωβρίου 1997

Με εντολή Υπουργού

Ο Διευθυντής

ΚΩΝ. ΔΕΣΥΠΡΗΣ

Αριθ. Δ12α/φ.29/35217 (3)

Παρακατάθεση αποζημίωσης για ακίνητα που έχουν απαλλοτριωθεί με την απόφαση 1061381/3733/0010/1.6.94 ΚΥΑ Φ.Ε.Κ. 622/24.6.94 τ. Δ' των Υπουργών Οικονομικών και ΠΕ.ΧΩ.Δ.Ε. για τη βελτίωση – διαπλάτυνση της Νο1 Ε.Ο. του τμήματος Πλαταμώνα – Κατερίνη, Τμήμα Σ.Σ. Λιτοχώρου αρχή παράκαμψης Κατερίνης (χ.θ. 15+725 – χ.θ. 25+250).

**Ο ΥΠΟΥΡΓΟΣ**
**ΠΕΡΙΒΑΛΛΟΝΤΟΣ, ΧΩΡΟΤΑΞΙΑΣ ΚΑΙ ΔΗΜ. ΕΡΓΩΝ**

Έχοντας υπόψη:

1. Τις διατάξεις των άρθρων 7 και 8 του Ν. Δ/τος 797/1971 «για αναγκαστικές απαλλοτριώσεις» (Φ.Ε.Κ. 1/1.1.1971 τ. Α').

2. Τις διατάξεις του Π. Δ/τος 69/8.2.1988 «για τον οργανισμό της Γενικής Γραμματείας Δημοσίων Έργων» (Φ.Ε.Κ. 28/16.2.88 τ. Α').

3. Τον πίνακα παρακατάθεσης των αποζημιώσεων κατά ιδιοκτησία με ημερομηνία όπως έχει συνταχθεί σε εκτέλεση της απόφασης 123/27.5.97 μονομελούς Πρωτ/κείου Κατερίνης.

4. Την εξουσιοδοτική απόφαση του Υπουργού ΠΕ.-ΧΩ.Δ.Ε. Δ. 17α/01/79/24.8.89 Φ.Ε.Κ. 666/6.9.89 Β' ειδοποιούμε τα πρόσωπα που έχουν ή αξιώνουν εμπράγματα δικαιώματα στα ακίνητα που έχουν απαλλοτριωθεί με την απόφαση που αναφέρεται στο θέμα ότι, η αποζημίωση των εκτάσεων και των επικειμένων τους, όπως σημειώνονται στα σχετικά κτηματολόγια, έχει κατατεθεί στο Ταμείο Παρ/κών και Δανείων Κατερίνης με την έκδοση του γραμματίου παρακαταθήκης Νο 20517 9.9.97 συνολικού ποσού 89.622.500 δραχμών.

Η αποζημίωση έχει κατατεθεί υπερ των φερομένων ως ιδιοκτητών κατά τις ενδείξεις των σχετικών κτηματολογίων σε συνδυασμό με τις ενδείξεις της καθοριστικής των αποζημιώσεων απόφασης και θα καταβληθεί στα πρόσωπα που θα αναγνωριστούν δικαιούχοι με απόφαση του Μονομελούς Πρωτοδικείου της περιφερείας των ακινήτων.

Η παρούσα απόφαση να δημοσιευθεί στην Εφημερίδα της Κυβερνήσεως.

Αθήνα, 3 Οκτωβρίου 1997

Με εντολή Υπουργού

Η Τμηματάρχης

ΠΑΝ. ΑΘΑΝΑΣΑΚΟΠΟΥΛΟΥ

Αριθ. Δ12α/φ.37/34447 (4)

Παρακατάθεση αποζημίωσης για ακίνητα που έχουν απαλλοτριωθεί με την απόφαση 1139678/9088/0010/10.1.96 Φ.Ε.Κ. 58/19.1.96 τ. Δ' των Υπουργών Οικονομικών και ΠΕ.ΧΩ.Δ.Ε. για τη βελτίωση της Ε.Ο. Ιωαννίνων - Κακαβιάς Τμήμα Κακαβιάς - Χάνι Δελβινάκι από χ.θ. 10 + 500 έως χ.θ. 21 + 000.

**Ο ΥΠΟΥΡΓΟΣ**
**ΠΕΡΙΒΑΛΛΟΝΤΟΣ, ΧΩΡΟΤΑΞΙΑΣ ΚΑΙ ΔΗΜ. ΕΡΓΩΝ**

Έχοντας υπόψη:

1. Τις διατάξεις των άρθρων 7 και 8 του Ν. Δ/τος 797/1971 «για αναγκαστικές απαλλοτριώσεις» (Φ.Ε.Κ. 1/1.1.1971 τ. Α').

2. Τις διατάξεις του Π. Δ/τος 69/8.2.1988 «για τον οργανισμό της Γενικής Γραμματείας Δημοσίων Έργων» (Φ.Ε.Κ. 28/16.2.88 τ. Α').

3. Τον πίνακα παρακατάθεσης των αποζημιώσεων κατά ιδιοκτησία με ημερομηνία 4.7.97 όπως έχει συνταχθεί σε εκτέλεση της απόφασης 1140/97 μονομελούς Πρωτ/κείου Ιωαννίνων.

4. Την εξουσιοδοτική απόφαση του Υπουργού ΠΕ.-ΧΩ.Δ.Ε. Δ.17α/01/79/24.8.89 Φ.Ε.Κ. 666/6.9.89 τ. Β' ειδοποιούμε τα πρόσωπα που έχουν ή αξιώνουν εμπράγματα δικαιώματα στα ακίνητα που έχουν απαλλοτριωθεί με την απόφαση που αναφέρεται στο θέμα ότι, η αποζημίωση των εκτάσεων και των επικειμένων τους, όπως σημειώνονται στα σχετικά κτηματολόγια, έχει κατατεθεί στο Γραφείο Παρ/κών Ιωαννίνων με την έκδοση του γραμματίου παρακαταθήκης Νο 111220/8.8.97 συνολικού ποσού 3.536.300 δραχμών.

Η αποζημίωση έχει κατατεθεί υπερ των φερομένων ως ιδιοκτητών κατά τις ενδείξεις των σχετικών κτηματολογίων σε συνδυασμό με τις ενδείξεις της καθοριστικής των αποζημιώσεων απόφασης και θα καταβληθεί στα πρόσωπα που θα αναγνωριστούν δικαιούχοι με απόφαση του Μονομελούς Πρωτοδικείου της περιφερείας των ακινήτων.

Η παρούσα απόφαση να δημοσιευθεί στην Εφημερίδα της Κυβερνήσεως.

Αθήνα, 24 Σεπτεμβρίου 1997

Με εντολή Υπουργού

Η Τμηματάρχης

ΠΑΝ. ΑΘΑΝΑΣΑΚΟΠΟΥΛΟΥ

# ΠΟΛΕΟΔΟΜΙΑ

## ΑΠΟΦΑΣΕΙΣ

Αριθ. ΔΠ 4128 (5)

Τροποποίηση ορίων και όρων δόμησης οικισμού Ρομιρίου της κοινότητας Ρομιρίου Ν. Ζακύνθου.

Ο ΝΟΜΑΡΧΗΣ ΖΑΚΥΝΘΟΥ

Έχοντας υπόψη:


1. Το Ν. 2218/13.6.1994 «Ίδρυση νομαρχιακής αυτοδιοίκησης, τροποποίηση διατάξεων για την πρωτοβάθμια αυτοδιοίκηση και την περιφέρεια και άλλες διατάξεις» (ΦΕΚ 90/Α/13.6.1994).
2. Την αριθ. 87/27.4.1995 απόφαση Ν.Σ. Ζακύνθου «ψήφιση Οργανισμού Οργάνωσης και Λειτουργίας της Νομαρχιακής Αυτοδιοίκησης Ζακύνθου» (ΦΕΚ 433/Β/17.5.1995).
3. Τις διατάξεις του από 24.4.85 Π. Δ/τος (ΦΕΚ 181Δ/3.5.85) «περί τρόπου καθορισμού ορίων οικισμών της χώρας, κατηγορίες αυτών και καθορισμός όρων και περιορισμών δόμησης», όπως τροποποιήθηκε με το από 14.2.87 Π.Δ. (ΦΕΚ 133Δ'/23.2.87).
4. Το αριθμ. Πρωτ. 29/1.2.1996 έγγραφο της Κοινότητας Ρομιρίου Αποστολή αποφάσεως Κ.Σ. για επέκταση ορίων οικισμού.
5. Την με αρ. 4/1996/31.1.96 απόφαση του Κοινοτικού Συμβουλίου «Περί επεκτάσεων ορίων οικισμού Κοινότητας».
6. Τη θετική εισήγηση της Υπηρεσίας όπως αυτή διατυπώθηκε από την Προϊσταμένη της Δ/νσης Πολ/μίας - Πρόεδρο του Συμβουλίου.
7. Την με αρ. οικ. 319/2.2.1994 απόφασή μας για την τροποποίηση ορίων και όρων δόμησης στον οικισμό Ρομιριού της Κοινότητας Ρομιρίου Ν. Ζακύνθου».
8. Την απόφαση του Συμβουλίου Χ.Ο.Π. του Νομού όπως αυτή διατυπώθηκε στο υπ' αριθμ. 06/18.12.96 (θέμα 3ο) πρακτικό συνεδρίασης και με την οποία αποφασίζει ομόφωνα και εισηγείται την εκλογίκευση των ορίων του παραπάνω οικισμού όπως αυτά μονογράφονται απ' όλα τα μέλη πάνω στο χάρτη κλιμ. 1:5.000 που θα συνοδεύει την απόφαση Νομάρχη, αποφασίζουμε:

1. Αποδεχόμαστε τα αιτήματα των ενδιαφερομένων και της Κοινότητας Ρομιρίου για την εκλογίκευση των ορίων δόμησης του οικισμού Ρομιρίου.
2. Τροποποιούμε τα όρια του οικισμού Ρομιρίου όπως αυτά περιγράφονται στο συνημμένο διάγραμμα κλίμακας 1:5.000 που φέρει την από 18.12.96, θεώρηση της Προϊσταμένης Δ/νσης Πολεοδομίας και Περ/ντος Ν. Ζακύνθου, και του Συμβουλίου Χ.Ο.Π. του Νομού και θ' αναρτηθεί επί 15 ημέρες στα γραφεία της Δ/νσης Πολεοδομίας.
3. Κατά τα λοιπά ισχύει η με αρ. ΤΠ 3454/85/13.2.1987 απόφασή μας και οι τροποποιητικές αυτής.
4. Για κάθε αμφισβήτηση που ανακύπτει από την εφαρμογή της παρούσας αποφασίζει ο Νομάρχης μετά από γνώμη του Συμβουλίου ΠΕ.ΧΩ.Δ.Ε. (Σ.ΧΟΠ) του Νομού.
5. Από τις διατάξεις αυτής της απόφασης δεν προκαλείται δαπάνη σε βάρος του προϋπολογισμού του Δημοσίου και της Κοινότητας.
6. Η παρούσα να δημοσιευθεί στην Εφημερίδα της Κυβερνήσεως.

Ζάκυνθος, 19 Δεκεμβρίου 1996

Ο Νομάρχης

ΙΩΑΝΝΗΣ ΤΟΥΡΙΚΗΣ

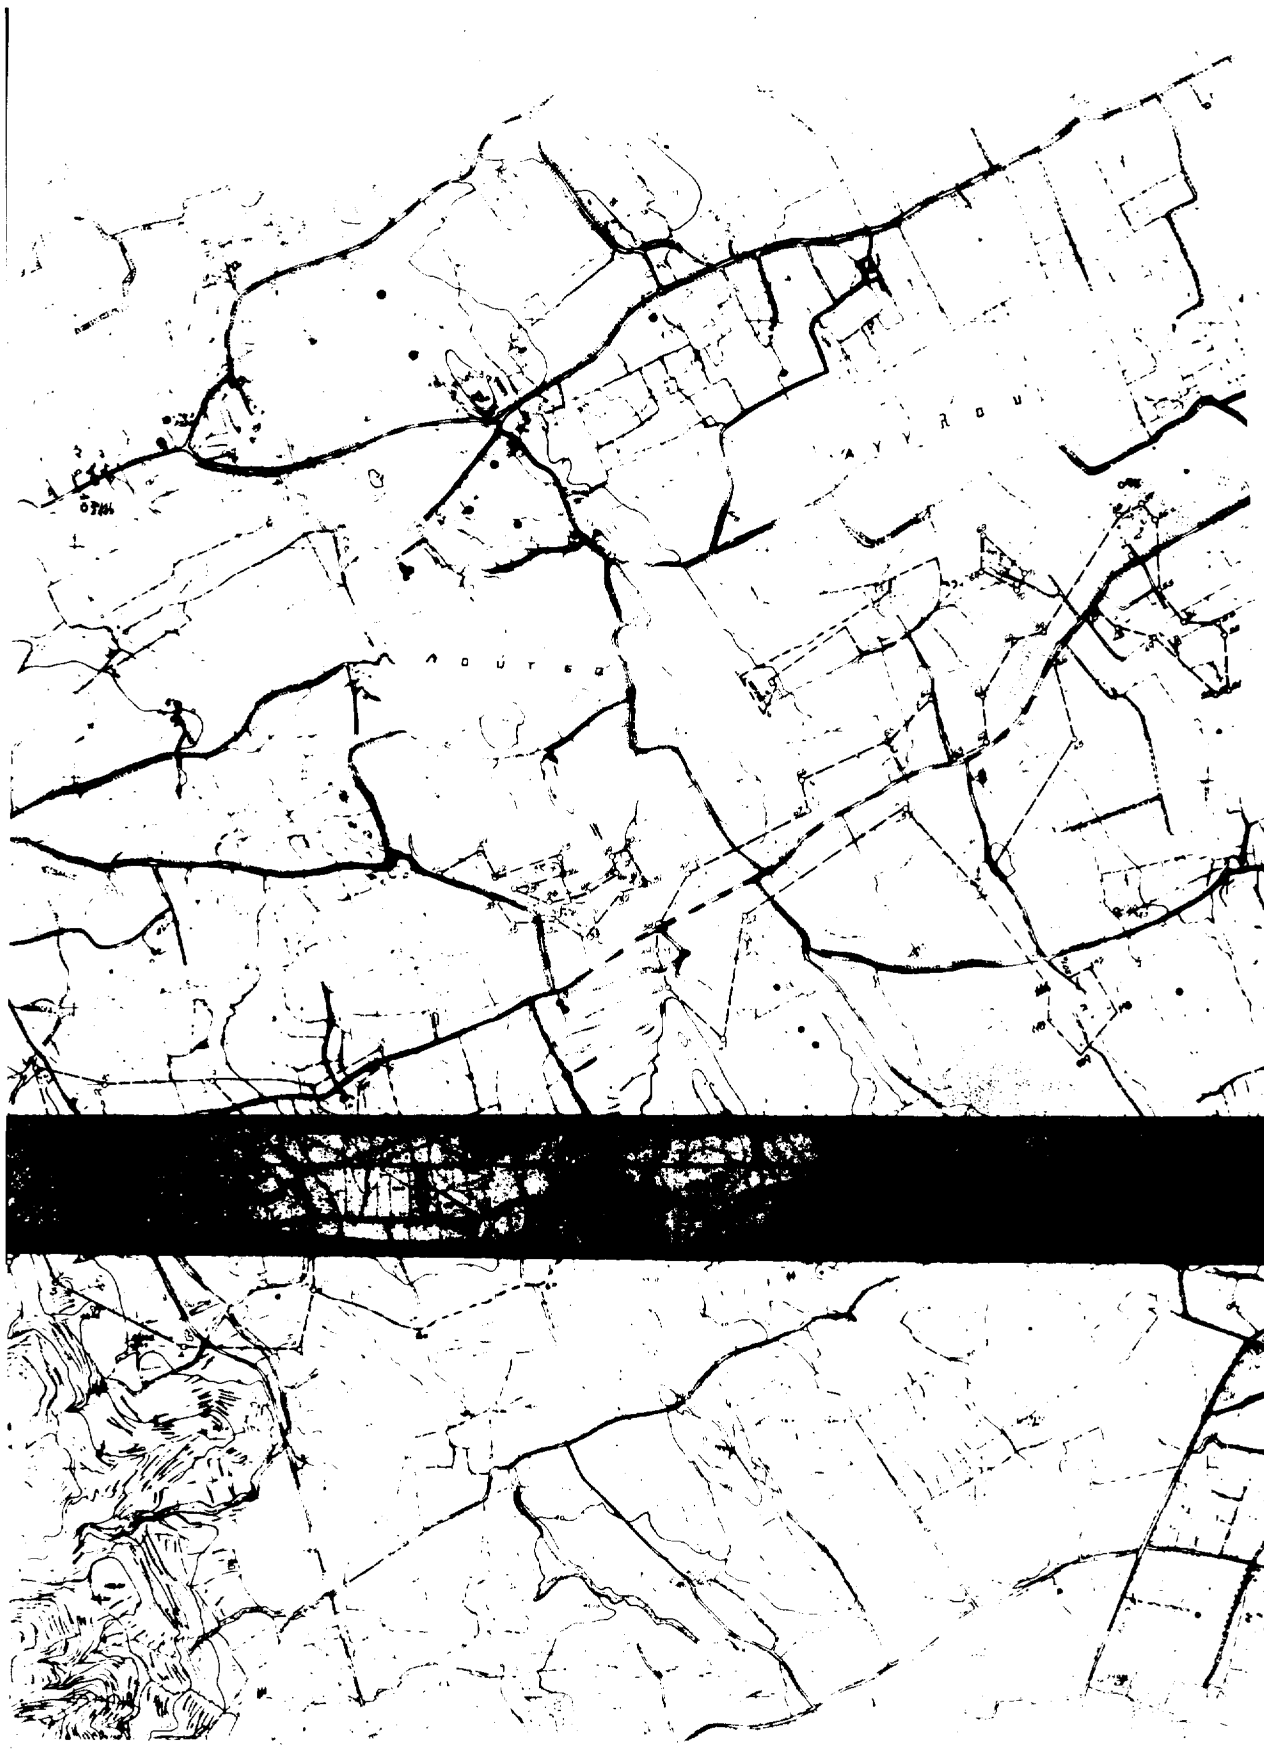

[redacted]

Για Εθνικό Τυπογραφείο

ΝΟΜΑΡΧΙΑΚΗ ΑΥΤ/ΣΗ ΖΑΚΥΝΘΟΥ

Δ/ΝΣΗ ΠΟΛΕΟΔΟΜΙΑΣ & ΠΕΡ/ΝΤΟΣ

ΔΙΑΓΡΑΜΜΑ ΚΑΘΟΡΙΣΜΟΥ ΟΡΙΩΝ ΟΙΚΙΣΜΟΥ

ΚΛΙΜΑΚΑ 1 : 5000

Συνοδεύει την υπ'αριθμ.ΟΠ 4120/19-12-1996 απόφαση του Νομάρχη Ζακύνθου

ΟΙΚΙΣΜΟΣ : ΡΟΜΙΡΙ

ΚΟΙΝΟΤΗΤΑ : ΡΟΜΙΡΙΟΥ

ΕΝΕΚΡΙΘΗ

με το υπ' αρ.06/18-12-1996 (θεμα 3ο) πρακτικό του ΣΧΟΠ

Η ΓΡΑΜΜΑΤΕΑΣ ΤΟΥ Σ.ΧΟΠ

ΑΡΤΙΟΤΗΤΑ : 1000 μ2

ΥΠΟΜΝΗΜΑ

ΟΡΙΟ ΟΙΚΙΣΜΟΥ : --------



...Π.

... με Α'Β.

Αριθ. 826 (6)

Τροποποίηση του Εγκεκριμένου Ρυμοτομικού Σχεδίου της Πόλης του Πειραιά για τον χαρακτηρισμό του χώρου μεταξύ των οδών Γρανικού Αιτωλοακαρνανίας (ιδ. Ξεναρίου - Σμυρλή) ως Δημοτικού Πάρκου καθώς και τον χαρακτηρισμό ως Πεζόδρομου του ήδη πλακοστρωμένου τμήματος του σύμφωνα με την υπ' αρ. 826/26.8.97 Απόφαση του Δ.Σ.

ΤΟ ΔΗΜΟΤΙΚΟ ΣΥΜΒΟΥΛΙΟ ΤΟΥ ΔΗΜΟΥ ΠΕΙΡΑΙΑ

Έχοντας υπόψη:

1. Τις διατάξεις του Ν. 3200/1955 «περί Διοικητικής Αποκέντρωσης» ως και του 532/70 Ν. Δ/τος «περί συμπληρώσεως των διατάξεων της διοικητικής αποκέντρωσης».

2. Την Α.9/1.8/3/9.8.1971 κοινή Απόφαση του Πρωθυπουργού και Υπουργού Εσωτερικών περί οργανώσεως των Νομαρχιών.

3. Τις διατάξεις του Ν.Δ. 1147/8.5.1982 «περί διοικήσεως της Μείζονος Πρωτευούσης».

4. Τις διατάξεις του 805/30.12.1972 Β.Δ. «περί καθορισμού των κατά την παρ. 1 του αρ. 5 του Ν.Δ. 1147/8.5.1972 αρμοδιότητας της Νομαρχίας Αττικής αρμοδιότητας Υπ. Δημ. Έργων».

5. Τις διατάξεις του Π.Δ. 910/77 «περί Οργανισμού Υπ. Δημ. Έργων και Π.7/13.1/17/11.12.72 «περί οργανώσεως των Υπηρεσιών της Νομαρχίας Αττικής αρμοδιότητας Υπ. Δημ. Έργων.

6. Το Π.Δ. 183 (ΦΕΚ 70Α/5.6.86) περί Εγκρίσεως τροποποιήσεων και καθορισμού όρων και περιορισμών δόμησης από τους Νομάρχες.

7. Τις Διατάξεις του από 17.7.1923 Δ/τος «περί Σχεδίων Πόλεων όπως τροποποιήθηκαν μεταγενεστέρως» τις διατάξεις του Ν. 1337/83 ως και τις διατάξεις του Ν. 5269/31 περί Αδειών Οικοδομής κ.λπ. επί των ρυμοτομουμένων ακινήτων ως και το από 7.5.1936 Β.Δ. περί συμπληρώσεως κ.λπ. των γενικών περί Σχεδίων Πόλεων Διατάξεων και των Ν. 651-653/77 ως ισχύουν σήμερα.

8. Τις διατάξεις του Ν.Δ. 690/1948 περί Σχεδίων Πόλεων.

9. Το Π.Δ. 178/14.2.81 - ΦΕΚ 50Δ/27.2.81 «περί μεταβιβάσεως Πολεοδομικών Αρμοδιοτήτων στον Δημο Πειραιά.

10. Το από 3.4.29 αρχικό Π.Δ. (ΦΕΚ 155Α/24.4.29) «περί ΓΟΚ και του νέου Ν. 1577/85 - ΦΕΚ 210Α' και 1649/87».

11. Το Π.Δ. 323/31.5.89 - ΦΕΚ 146Α'/1.6.89 «περί Δημοτικού και Κοινοτικού Κώδικα.

12. Το Π.Δ. 192/25.5.95 - ΦΕΚ 101Δ'/5.6.95 «περί Εγκρίσεως Τροποποιήσεων Σχεδίου Πόλης από το Δήμο Πειραιά».

13. Τα από 23.11.1933 - ΦΕΚ 363/25.11.1933 και 7.5.1947 - ΦΕΚ 142/25.11.1947 Διατάγματα Ρυμοτομίας που ισχύουν στην Πόλη του Πειραιά και ειδικότερα στο Ο.Τ. 173/Τ.22 μεταξύ των οδών Γρανικού, Αιτωλοακαρνανίας, Νάξου και Πωγωνιανής.

14. Την υπ' αρ. 30282/795/24.6.97 εισήγηση της Δ/νσης Αρχ/κού Γ.Σ.Π. Τμήματος Γεν. Σχεδιασμού Πόλης - Τοπογραφικού.

15. Την υπ' αρ. 634/9.9.94 Απόφαση του Δ.Σ. που προτείνει την τροποποίηση του εγκεκριμένου Σχεδίου της Πόλης του Πειραιά στο Ο.Τ. μεταξύ των οδών Γρανικού, Αιτωλοακαρνανίας (ιδ. Ξεναρίου - Σμυρλή) ως Δημοτικού Πάρκου καθώς και τον χαρακτηρισμό ως Πεζόδρομου του ήδη πλακοστρωμένου τμήματός του.

16. Το υπ' αρ. 19/5.6.97 πρακτικό γνωμοδότησης του Νομαρχιακού Συμβουλίου Χωροταξίας Οικισμού και Περιβάλλοντος Ν.Σ.Χ.Ο.Π. που ομόφωνα γνωμοδοτεί και εισηγείται υπέρ της τροποποίησης σύμφωνα με την απόφαση, εγκρίνει:

Την τροποποίηση του Εγκεκριμένου Ρυμοτομικού Σχεδίου της Πόλης του Πειραιά για τον χαρακτηρισμό του χώρου μεταξύ των οδών Γρανικού, Αιτωλοακαρνανίας και Νάξου στο Ο.Τ. 173/Τ. 22 (ιδ. Ξεναρίου - Σμυρλή) ως Κοινόχρηστου χώρου και Δημοτικού Πάρκου σύμφωνα με την υπ' αρ. 826/26.8.97 Απόφαση του Δ.Σ.

Η παρούσα απόφαση να δημοσιευθεί στην Εφημερίδα της Κυβερνήσεως.

Πειραιάς, 26 Αυγούστου 1997

Ο Δήμαρχος

ΣΤΕΛ. ΛΟΓΟΘΕΤΗΣ

ΔΗΜΟΣ ΠΕΙΡΑΙΑ
Δ/ΝΣΗ Γ. ΣΧ/ΣΜΟΥ ΠΟΛΗΣ κ' ΠΡ/ΣΜΟΥ
ΤΜΗΜΑ ΣΧ. ΠΟΛΗΣ - ΤΟΠΟΓΡΑΦΙΚΟ

Θέμα
ΤΡΟΠΟΠΟΙΗΣΗ ΕΓΚΕΚΡ. ΣΧΕΔΙΟΥ ΓΙΑ ΧΑΡΑΚΤΗΡΙΣΜΟ ΧΩΡΟΥ ΣΕ ... ΧΡΗΣΤΟ

Θέση
ΧΩΡΟΣ ΕΠΙ ΤΩΝ ΟΔΩΝ ΓΡΑΝΙΚΟΥ, ΑΙΤΩΛΟΑΚΑΡΝΑΝΙΑΣ, ΚΥΘΝΟΥ ΚΑΙ ΝΑΞΟΥ
Ο.Τ. 173 / Τ.22

αρ. 19/5-6-97
6-6-97
Η Γραμματέας του Συμβουλίου

Θέμα σχεδίου
ΤΟΠΟΓΡΑΦΙΚΟ ΔΙΑΓΡΑΜΜΑ

αρ. σχεδίου

κλίμακα 1:500
ημερομηνία ΣΕΠΤΕΜΒΡΙΟΣ 1994
σύνταξη ΠΑΠΑΙΩΑΝΝΟΥ | σχεδ. ... ΝΔΡΟΥ

| ο προϊστάμενος του τμήματος | ο εθεωρήθη διευθυντής | εγκρίνεται ο δήμαρχος |
| --- | --- | --- |
| Σ. ΔΗΜΗΤΡΑΚΗΣ | Κ. ... | ... ΛΟΓΟΘΕΤΗΣ |

Συνοδεύει την υπ' αρ. ΕΞ4/19-9-94 Απόφ. του Δ.Σ. ή την 926/26-8-97 Απόφ.
ο Πρόεδρος του Δημ. Συμβουλίου
ΕΥΑΓ. ΚΡΥΣΤΑΛΗΣ

Οδός Αιτωλοακαρνανίας
Οδός Νάξου
Οδός Κύθνου
Οδός Γρανικού
Οδός Λαμπράκη
Οδός Σέβυου
Κολυμβητήριο
Πλατεία
πεζόδρομος

Ο.Τ. 172 / Τ.22
Ο.Τ. 173 / Τ.22
Ο.Τ. 176 / Τ.22
Ο.Τ. 192 / Τ.22

ΑΚΡΙΒΕΣ ΑΝΤΙΓΡΑΦΟ
.../97
Ο ΠΡΟΪΣΤΑΜΕΝΟΣ ΣΧ/ΣΜΟΥ ΤΟΠΟΓΡΑΦΙΚΟΥ ΔΗΜΟΥ ΠΕΙΡΑΙΑ
Σ. ΔΗΜΗΤΡΑΚΗΣ

## ΑΝΑΚΟΙΝΩΣΕΙΣ

Αριθ. Δ12/0/35224 (7)

Παρακατάθεση αποζημίωσης ακινήτων που έχουν ρυμοτομηθεί με το εγκεκριμένο ρυμοτομικό σχέδιο του Δήμου Ν. Λιοσίων για τη διεύρυνση της Λ. Θηβών στη συμβολή της με την οδό Αττικής σύμφωνα με τις ενδείξεις της πράξης αναλογισμού 23/94.

**Ο ΥΠΟΥΡΓΟΣ**
**ΠΕΡΙΒΑΛΛΟΝΤΟΣ, ΧΩΡΟΤΑΞΙΑΣ ΚΑΙ ΔΗΜ. ΕΡΓΩΝ**

Έχοντας υπόψη:

1. Τις διατάξεις του Ν.Δ. 17.7.1923 «Περί σχεδίων πόλεων, κωμών κ.λπ.» (ΦΕΚ 228Α'/23) και του άρθρου 5 του Ν. 653/77 (ΦΕΚ 214 Α').
2. Τις διατάξεις του Ν. Δ/τος 797/71 «Περί αναγκαστικών απαλλοτριώσεων» (ΦΕΚ 1Α/71).
3. Τις διατάξεις του άρθρου 6 του Ν. 5269/31.
4. Την εξουσιοδοτική απόφαση του Υπουργού ΠΕΧΩΔΕ Δ17/01/79/Φ.2.2.1/24.8.89 ΦΕΚ 666 τ. Β'.
5. Τις διατάξεις του Π.Δ. 69/88 (ΦΕΚ 28Α) «Περί Οργανισμού Γ.Γ.Δ.Ε. του ΥΠΕΧΩΔΕ.
6. Τον πίνακα υπολογισμού - παρακατάθεσης της αποζημίωσης με ημερομηνία 7.7.97 που συντάχθηκε με βάση την απόφαση 2324/95 του Εφετείου Αθηνών για ακίνητα που ρυμοτομήθηκαν για τη διεύρυνση της Λ. Θηβών στη συμβολή της με την οδό Αττικής σύμφωνα με τις ενδείξεις της πράξης αναλογισμού, ειδοποιούμε:

Τα πρόσωπα που έχουν ή αξιώνουν εμπράγματα δικαιώματα στα παραπάνω ακίνητα που έχουν ρυμοτομηθεί, όπως σημειώνονται στα στοιχεία προδικασίας, του άρθρου 5 του Ν. 653/77 ότι η αποζημίωση για τα ακίνητα αυτά έχει κατατεθεί στο Ταμείο Παρακαταθηκών και Δανείων, ύστερα από τον συμψηφισμό δικαιωμάτων και υποχρεώσεων που προβλέπει το άρθρο 6 του Ν. 5269/31 με την έκδοση του γραμματίου παρακαταθήκης Νο 3919/29.9.97 για συνολικό ποσό 4.760.000 δρχ.

Η παρακατάθεση της αποζημίωσης έγινε υπέρ των προσώπων που αναγράφονται παρακάτω και θα καταβληθεί στα πρόσωπα που θα αναγνωριστούν δικαιούχοι.

Η παρούσα απόφαση να δημοσιευθεί στην Εφημερίδα της Κυβερνήσεως.

Αθήνα, 3 Οκτωβρίου 1997

Με εντολή Υπουργού
Ο Διευθυντής
ΚΩΝ. ΔΕΣΥΠΡΗΣ

---

(8)

Παρακατάθεση αποζημίωσης λόγω προσκυρώσεως στο Δήμο Ν. Φιλαδέλφειας.

Με το υπ' αριθ. 3559/16.12.96 γραμμάτιο σύστασης παρακαταθήκης του Τ.Π. και Δ. συστάθηκε παρακαταθήκης από τους: 1) Κων/νο Ιωάννη Ανθίμου και 2) Ελισσάβετ χα Ιωάννη Ανθίμου, κατοίκων και των δύο Ν. Ιωνίας Αττική, ποσού δρχ. 2.728.000 (δύο εκατομμυρίων επτακοσίων είκοσι οκτώ χιλιάδων) ΥΠΕΡ του Ελληνικού Δημοσίου, εικαζομένου δικαιούχου ή του πραγματικά αναγνωρισθησομένου δικαστικά για αποζημίωση τμήματος εμβαδού 24,80 τ.μ. με οριοθετικά στοιχεία 1, 2, 3, 4, 1, το οποίο προσκυρώνεται στην ιδιοκτησία των παρακαταθετών επί της οδού Σεβαστείας 62, Ν. Φιλαδέλφεια Αττικής, με την υπ' αριθ. 3/1995 πράξη προσκύρωσης της Δ/νσης Πολεοδομίας Αθηνών, που κυρώθηκε με την υπ' αριθ. 8187/247/1995 απόφαση του Νομάρχη Αθηνών. Η δε προσωρινή τιμή μονάδας αποζημίωσης προσδιορίστηκε με την υπ' αριθ. 1268/1996 απόφαση του Μονομελούς Πρωτοδικείου Αθηνών.

(Αριθμ. διπλ. είσπρ. ΔΟΥ Γεν. Εσόδων Αθηνών 9981090/6.10.97),

Αθήνα, 2 Οκτωβρίου 1997

Η πληρεξούσια δικηγόρος
ΑΣΠΑΣΙΑ ΚΟΥΡΑΝΤΗ